




Anlage 1 zur Verordnung über den Schutz des Naturraumes am Alten Rhein

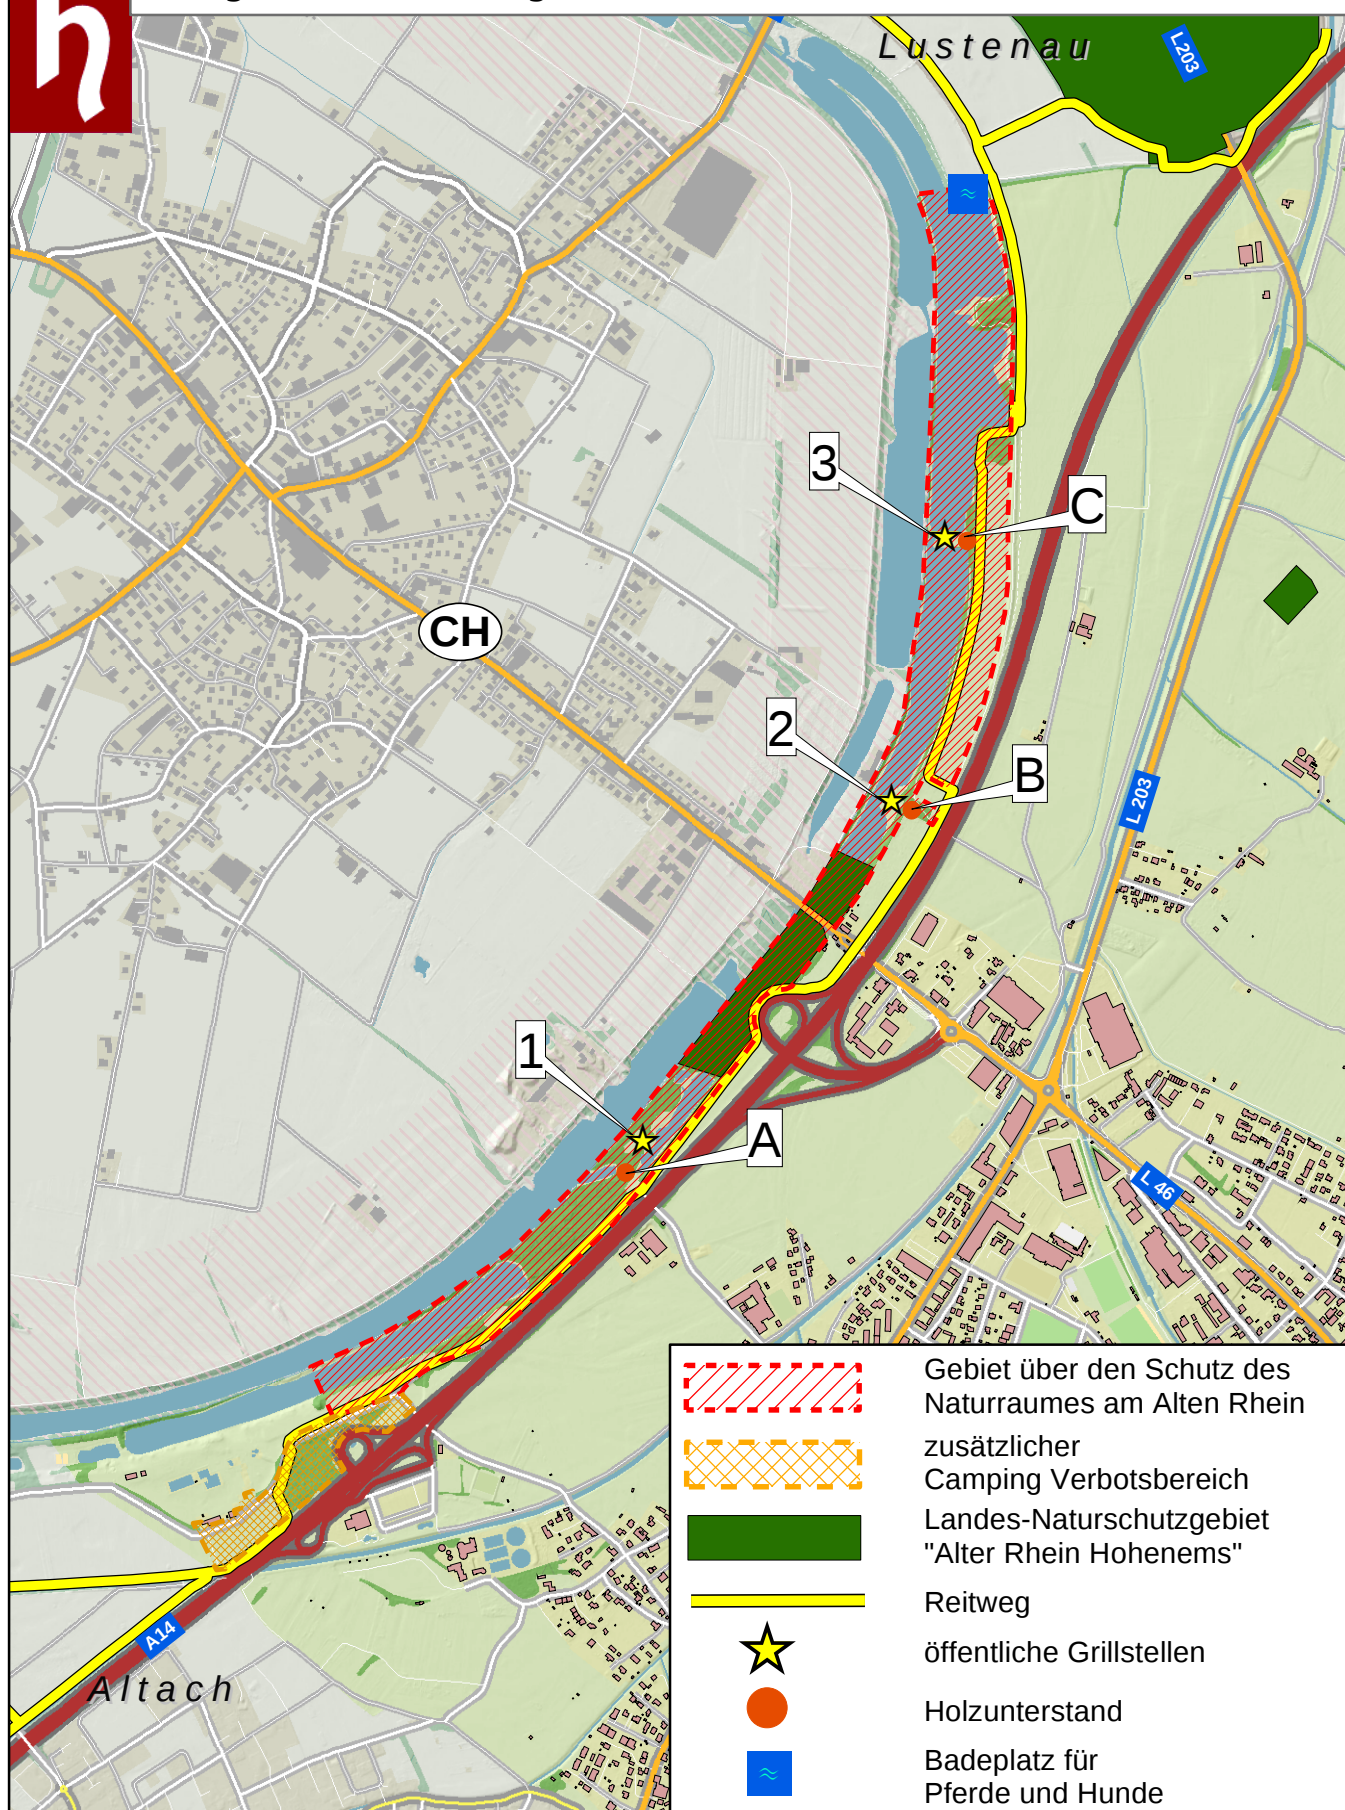

Wichtiger Hinweis !

Gemäß § 3 des Grundbuchanlegungsgesetzes dient die Darstellung der Katastralmappe lediglich zur Veranschaulichung der Lage der Liegenschaften im Zusammenhang mit den Anrainergrundstücken. Die Gemeinde übernimmt keinerlei Haftung gegenüber der Datengenauigkeit und der Rechtssicherheit!

Lageplan über den Schutz des Naturraumes am Alten Rhein

Maßstab 1:16.000
Datum 10.7.2017
Bearbeiter Alexander Lerch

