


5759
1

AMT DER VORARLBERGER LANDESREGIERUNG
Z. Villa 603.38.06 Bregenz, am 11.12.2006
Gemäß § 29 Abs. 3 Raumplanungsgesetz,
LGBl. Nr. 39/1996, nicht genehmigungs-
pflichtig.

Für die Vorarlberger Landesregierung
Im Auftrag
[Signature]

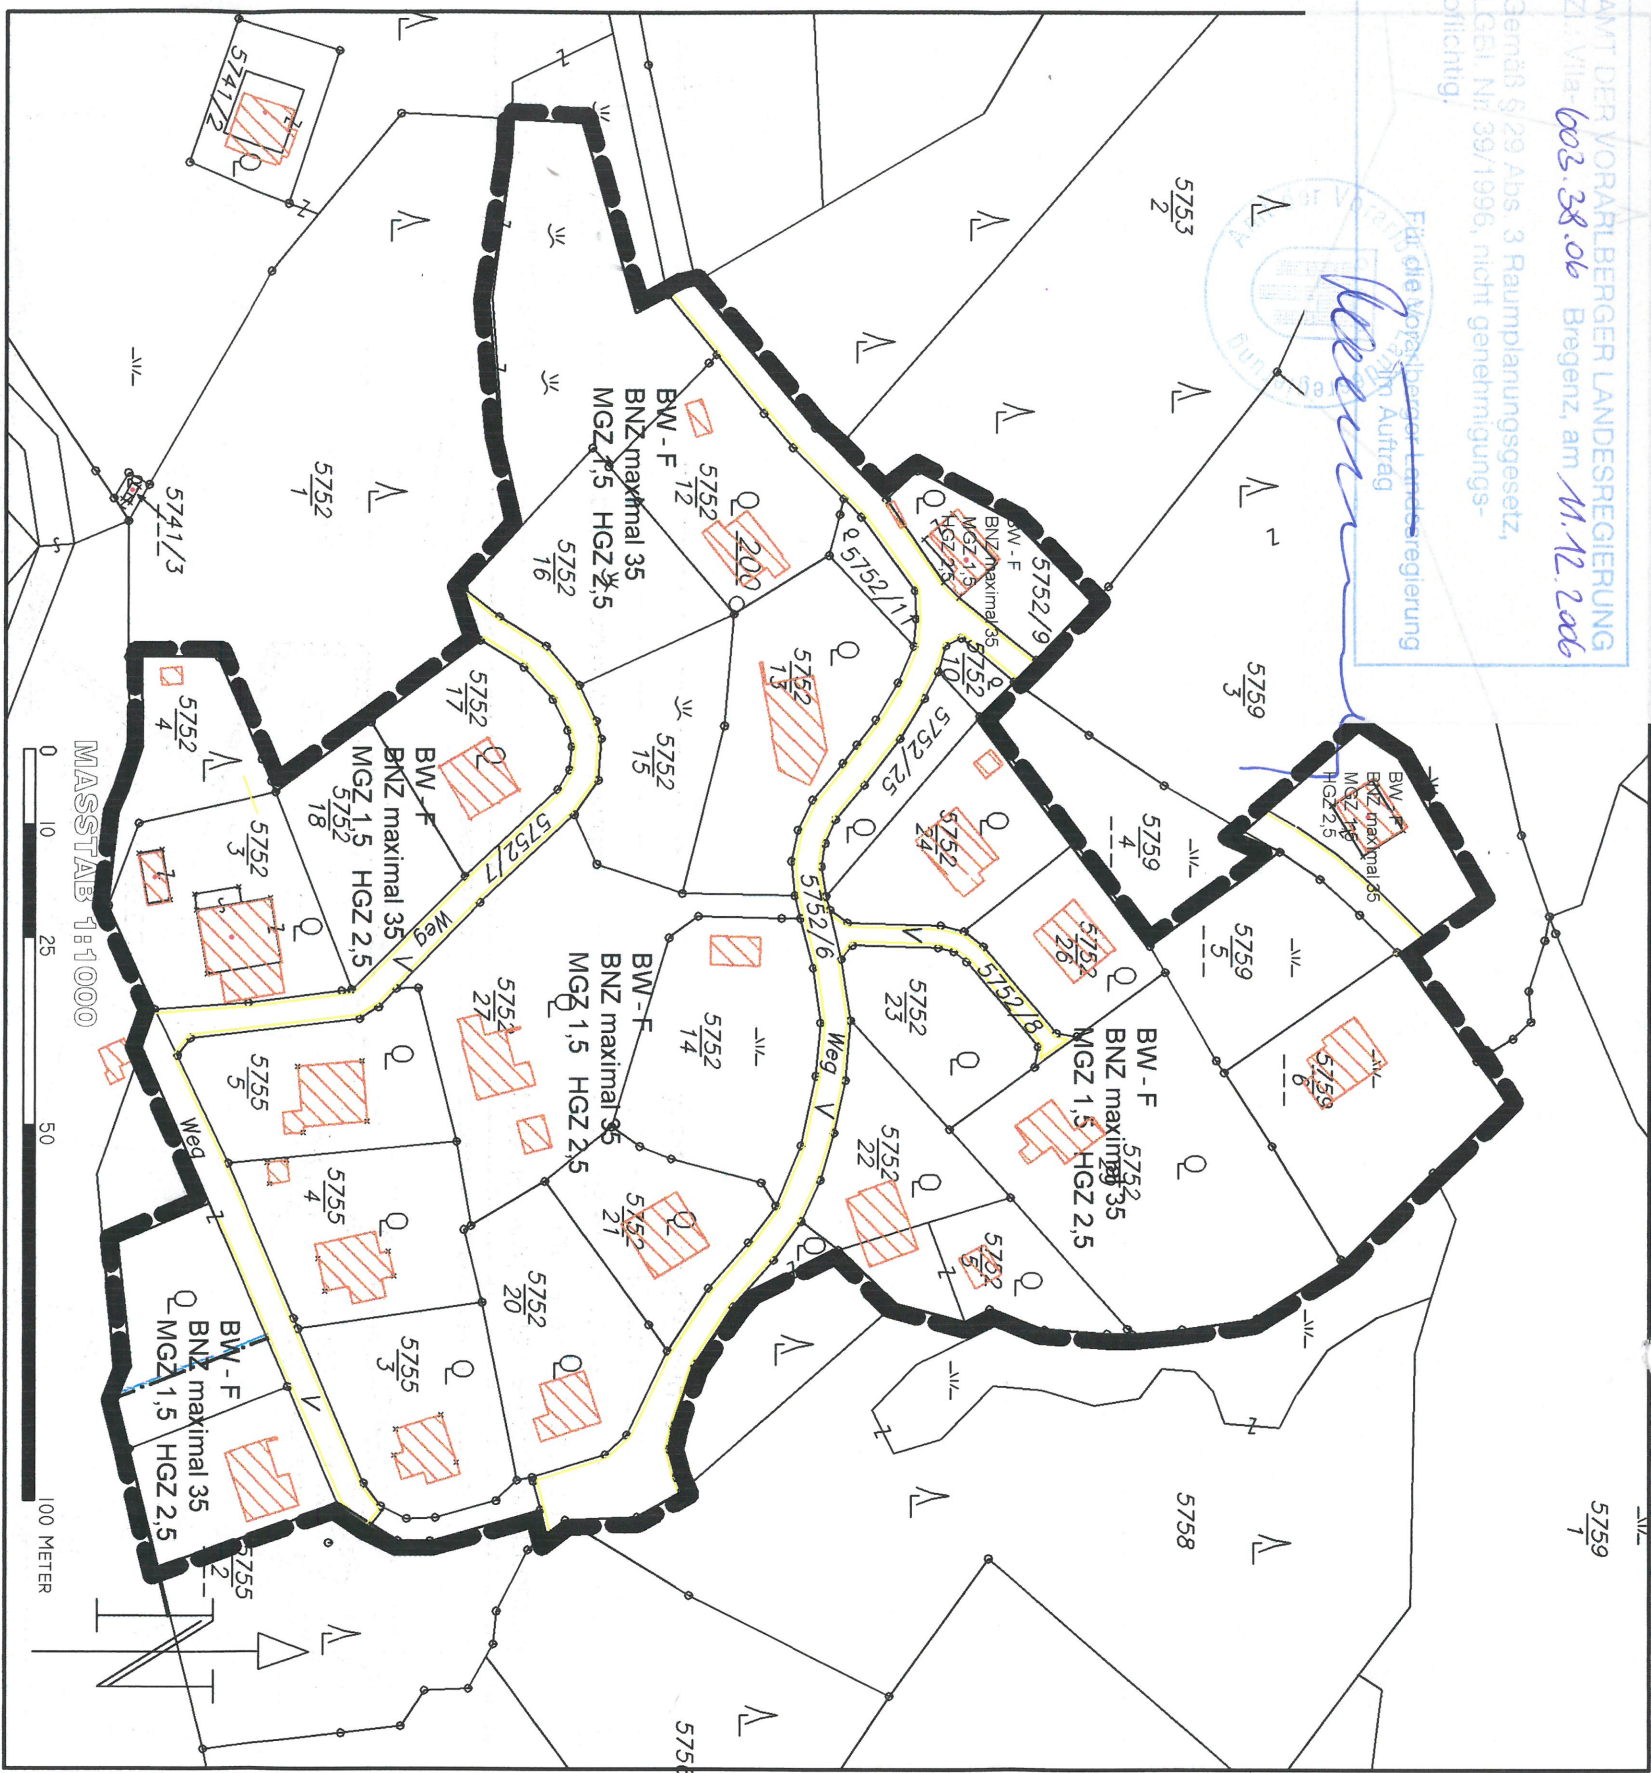

MASSSTAB 1:10000
0 10 25 50 100 METER

- Vorhandene Grundstücksgrenze
- Bestehende Bauwerke
- Geltungsbereich
- Straßenlinie
- Baugrenze

- BW - F - Widmung Bauflächewohngebiet
nur Ferienwohnungen
- BNZ - Baunutzungszahl
- HGZ - Höchstgeschosszahl
- MGZ - Mindestgeschosszahl

Stadt Hohenems

Diese planliche Darstellung ist Bestandteil der Verordnung
der Stadt Hohenems über den Bebauungsplan Untere Wanne.
Bitte beachten Sie, dass für den gesamten Geltungsbereich im
Textteil dieser Verordnung Bestimmungen enthalten sind, die
in dieser graphischen Darstellung nicht dargestellt sind. Die
graphische Darstellung entspricht der Planzeichenverordnung
LGBl. Nr. 50/1996.

Bebauungsplan		
Wanne		
Datum	Juni 2006	
Masstab	1:1000	
Plan-Nr.	BPl - WA 06	
Plangrundlage:	Digitale Kartensuppe [DKM]	Verwendete Software: AutoCad 2004

Stadtvertretungsbeschluss, vom 04. Juli 2006
Der Bürgermeister
[Signature]

Bearbeitung: DI Martin Bilschnau - Art. 410 - Amt der Stadt Hohenems