



Legende:

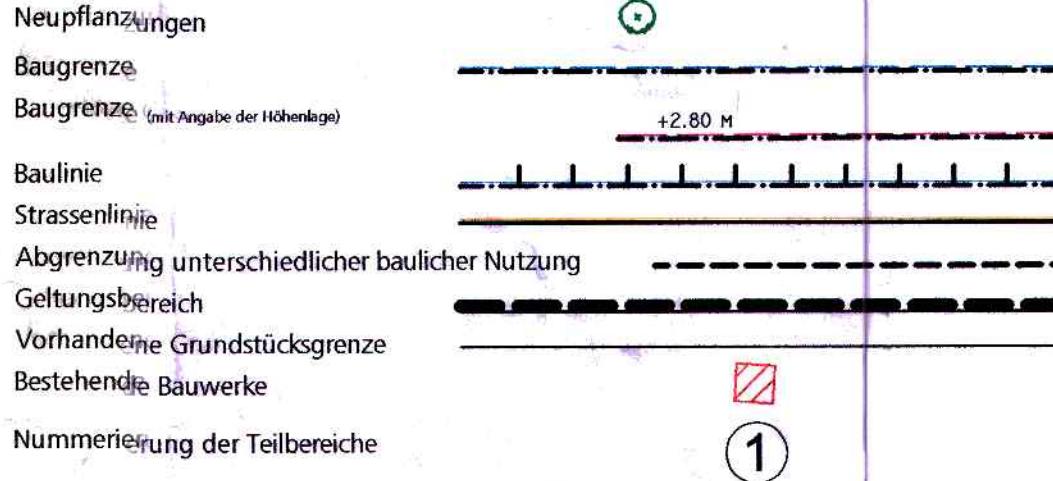

BM - Baufläche Mischgebiet
BW - Baufläche Wohngebiet
BNZ - Baunutzungszahl
HGZ - Höchstgeschosszahl
MGZ - Mindestgeschosszahl
TH / GH - maximale Trauf- und Gesimshöhe
hb - halboffenen Bebauung
gb - geschlossene Bebauung

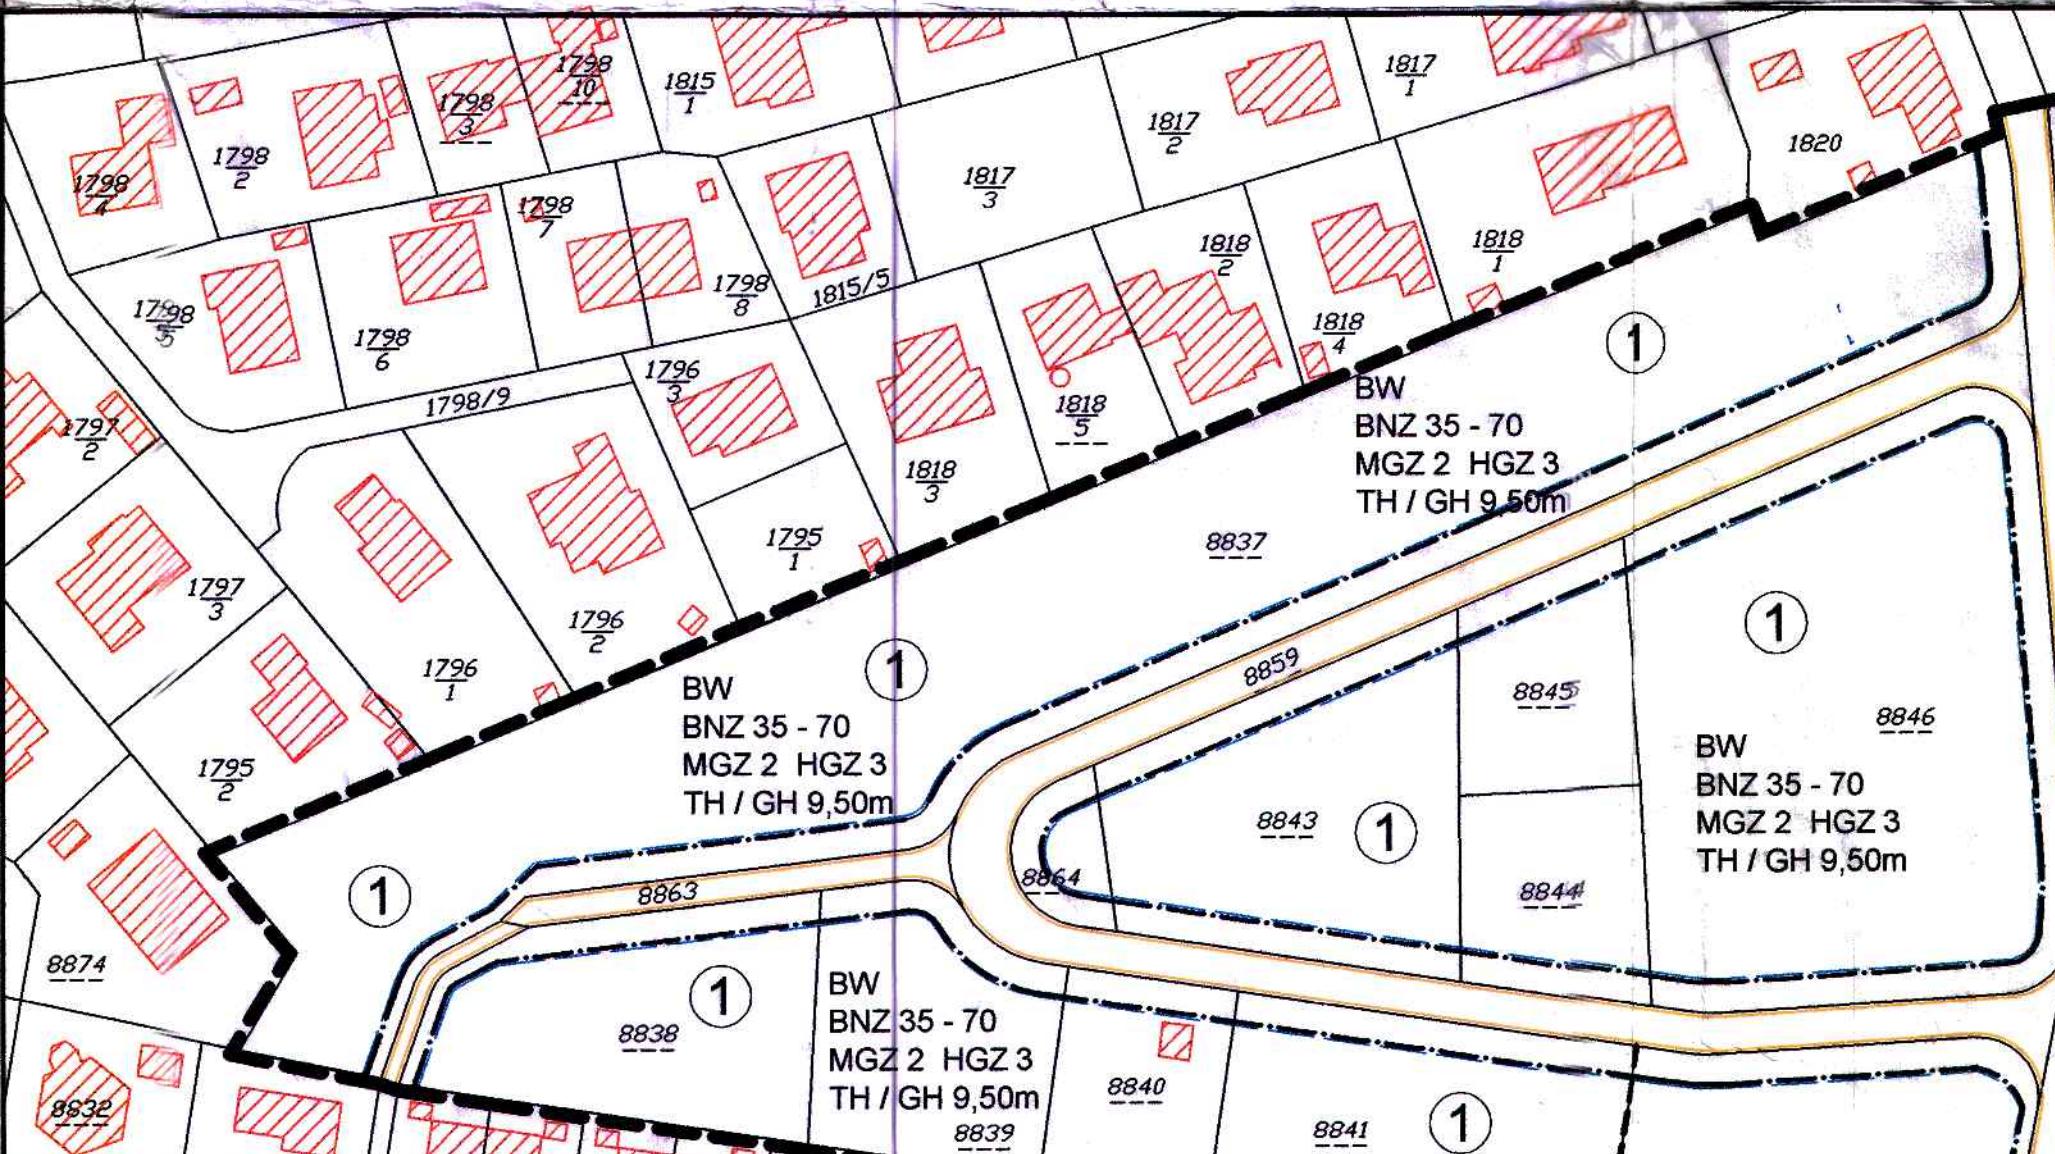


Diese planliche Darstellung ist Bestandteil der Verordnung der Stadt Hohenems über den Bebauungsplan Witzke II.

Bitte beachten Sie, dass für den gesamten Geltungsbereich im Textteil dieser Verordnung Bestimmungen enthalten sind, die in dieser graphischen Darstellung nicht dargestellt sind.

Die graphische Darstellung entspricht der Plamzeichenverordnung LGBI. Nr. 50/1996.

Stadtvertretungsbeschluss, vom 26.06.2007

Der Bürgermeister

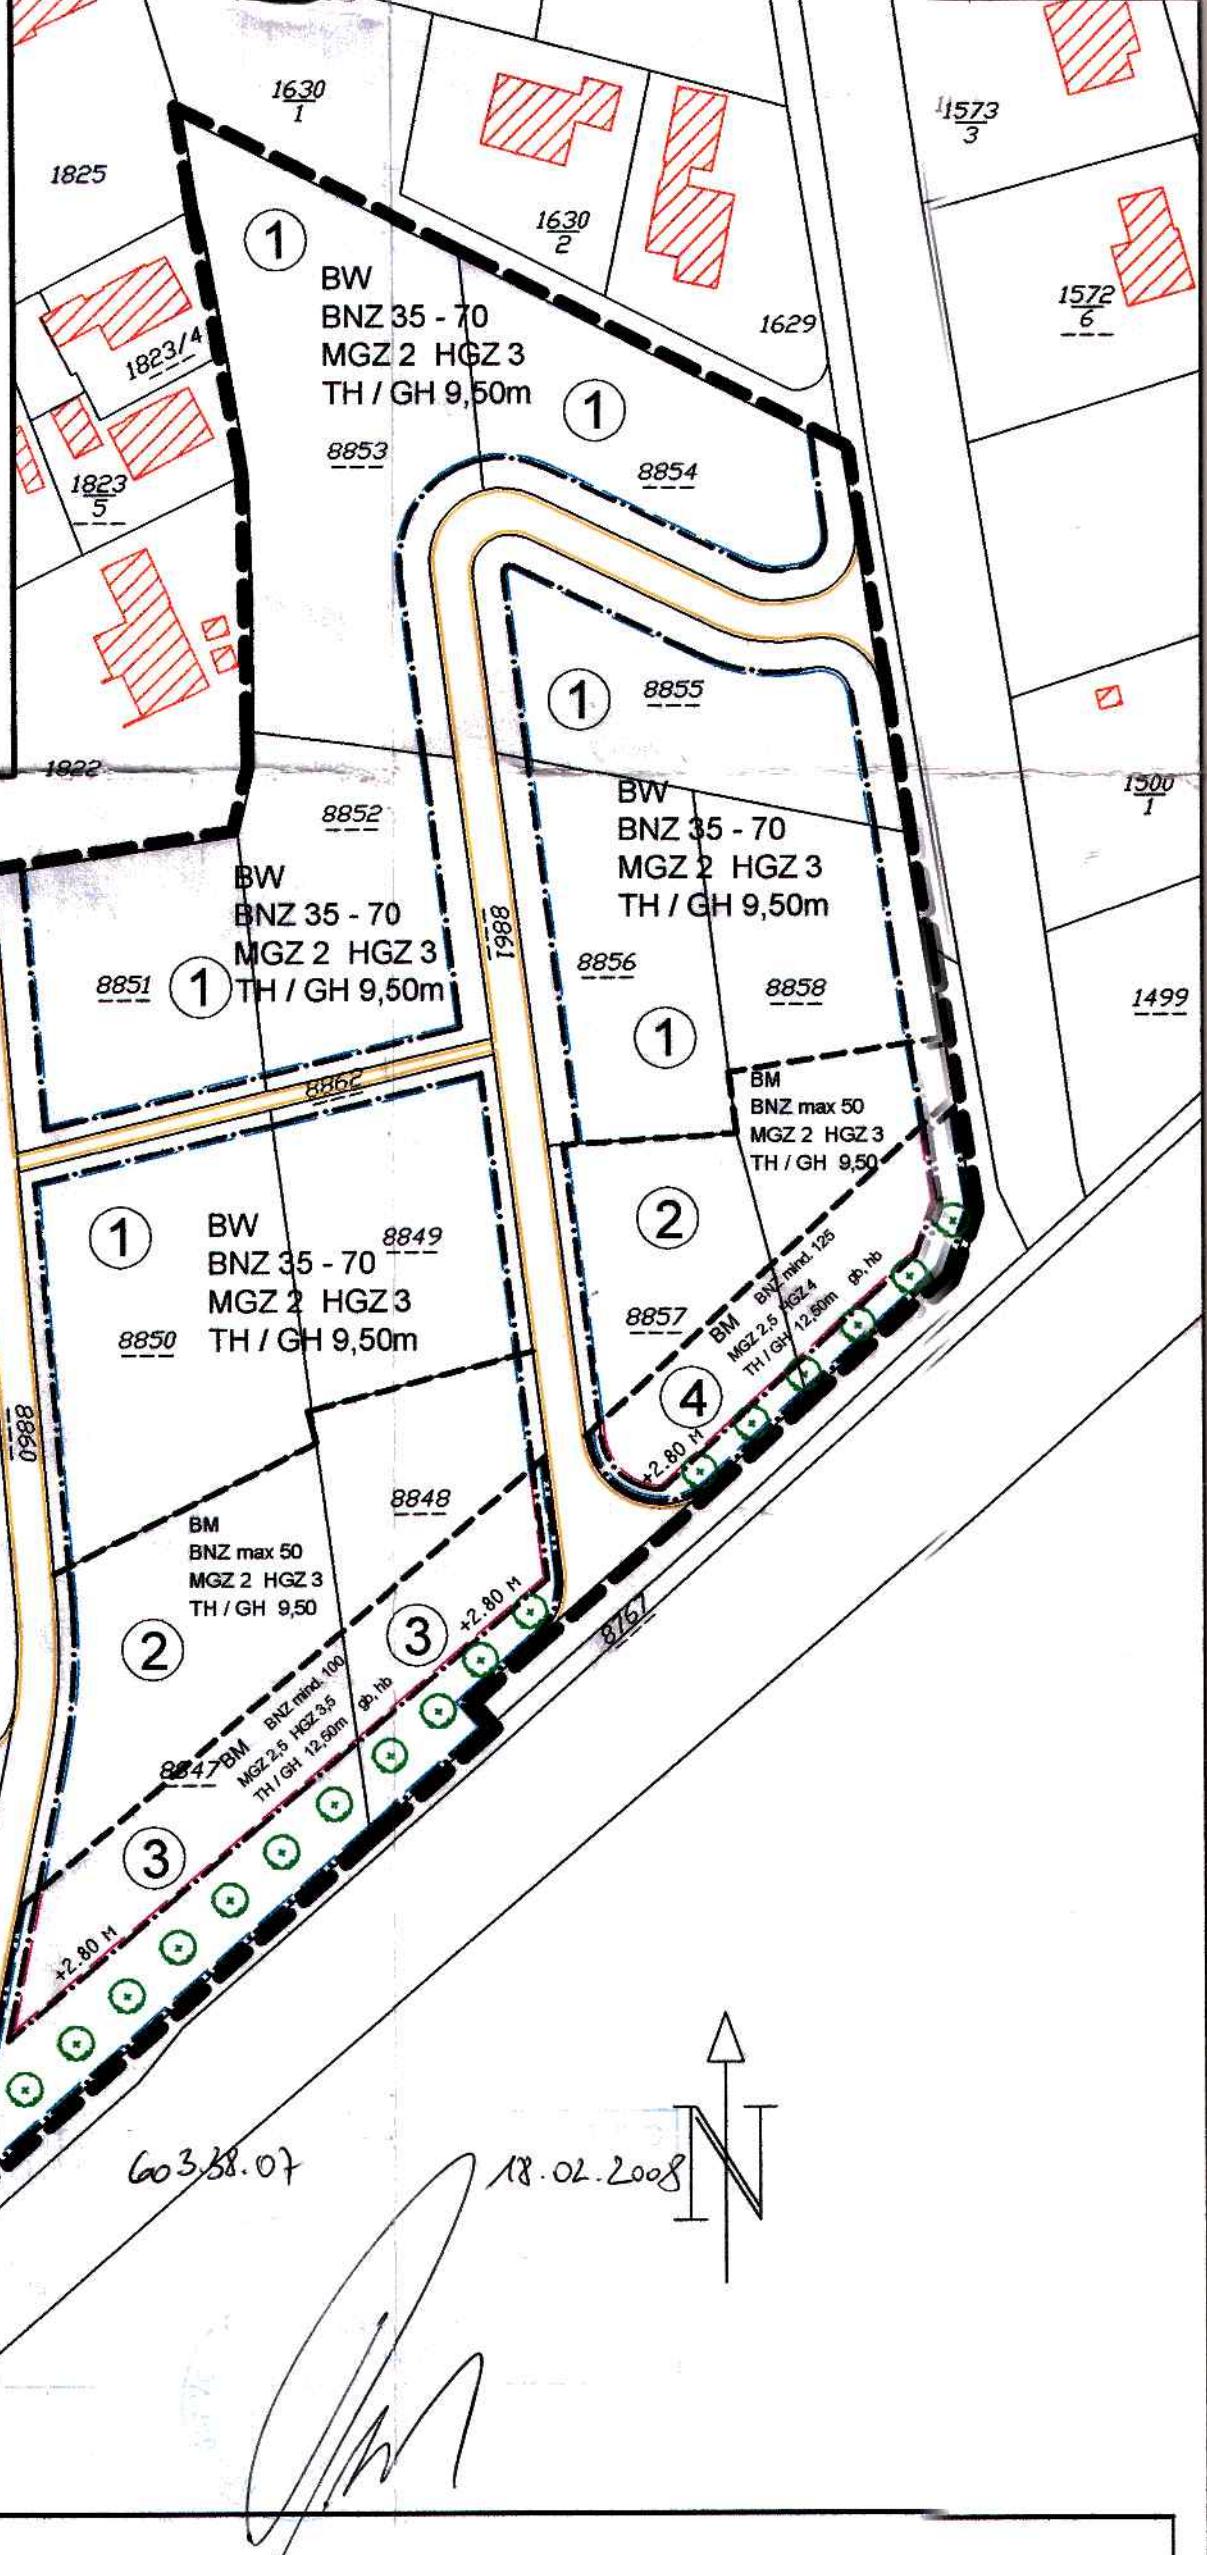

Stadt Hohenems

Datum	März 2007
Masstab	1:1000
Plan-Nr.	BPL - Witzke II
Plangrundlage:	Digitale Kasternmappe [DKM]
Vervendete Software:	AutoCad 2000

Bearbeitung: Di Martin Bitschnau - Abt. 410 - Amt der Stadt Hohenems